

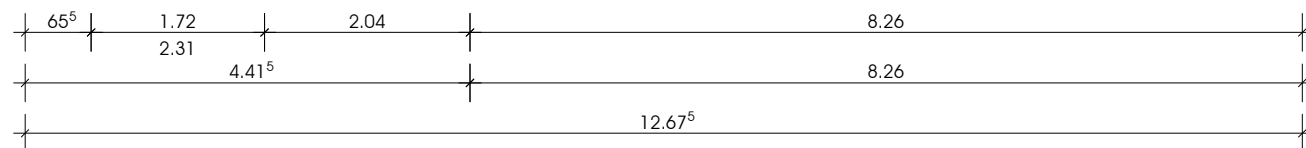
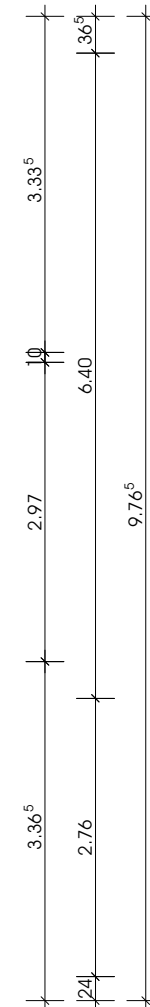
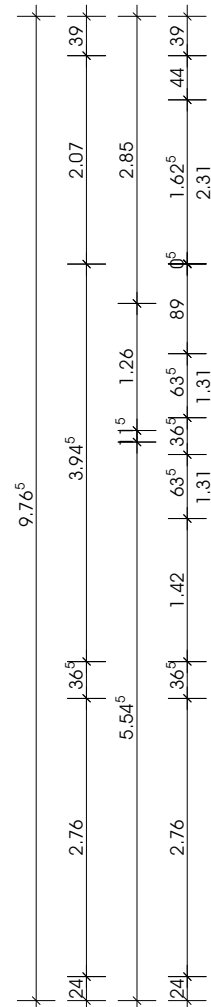
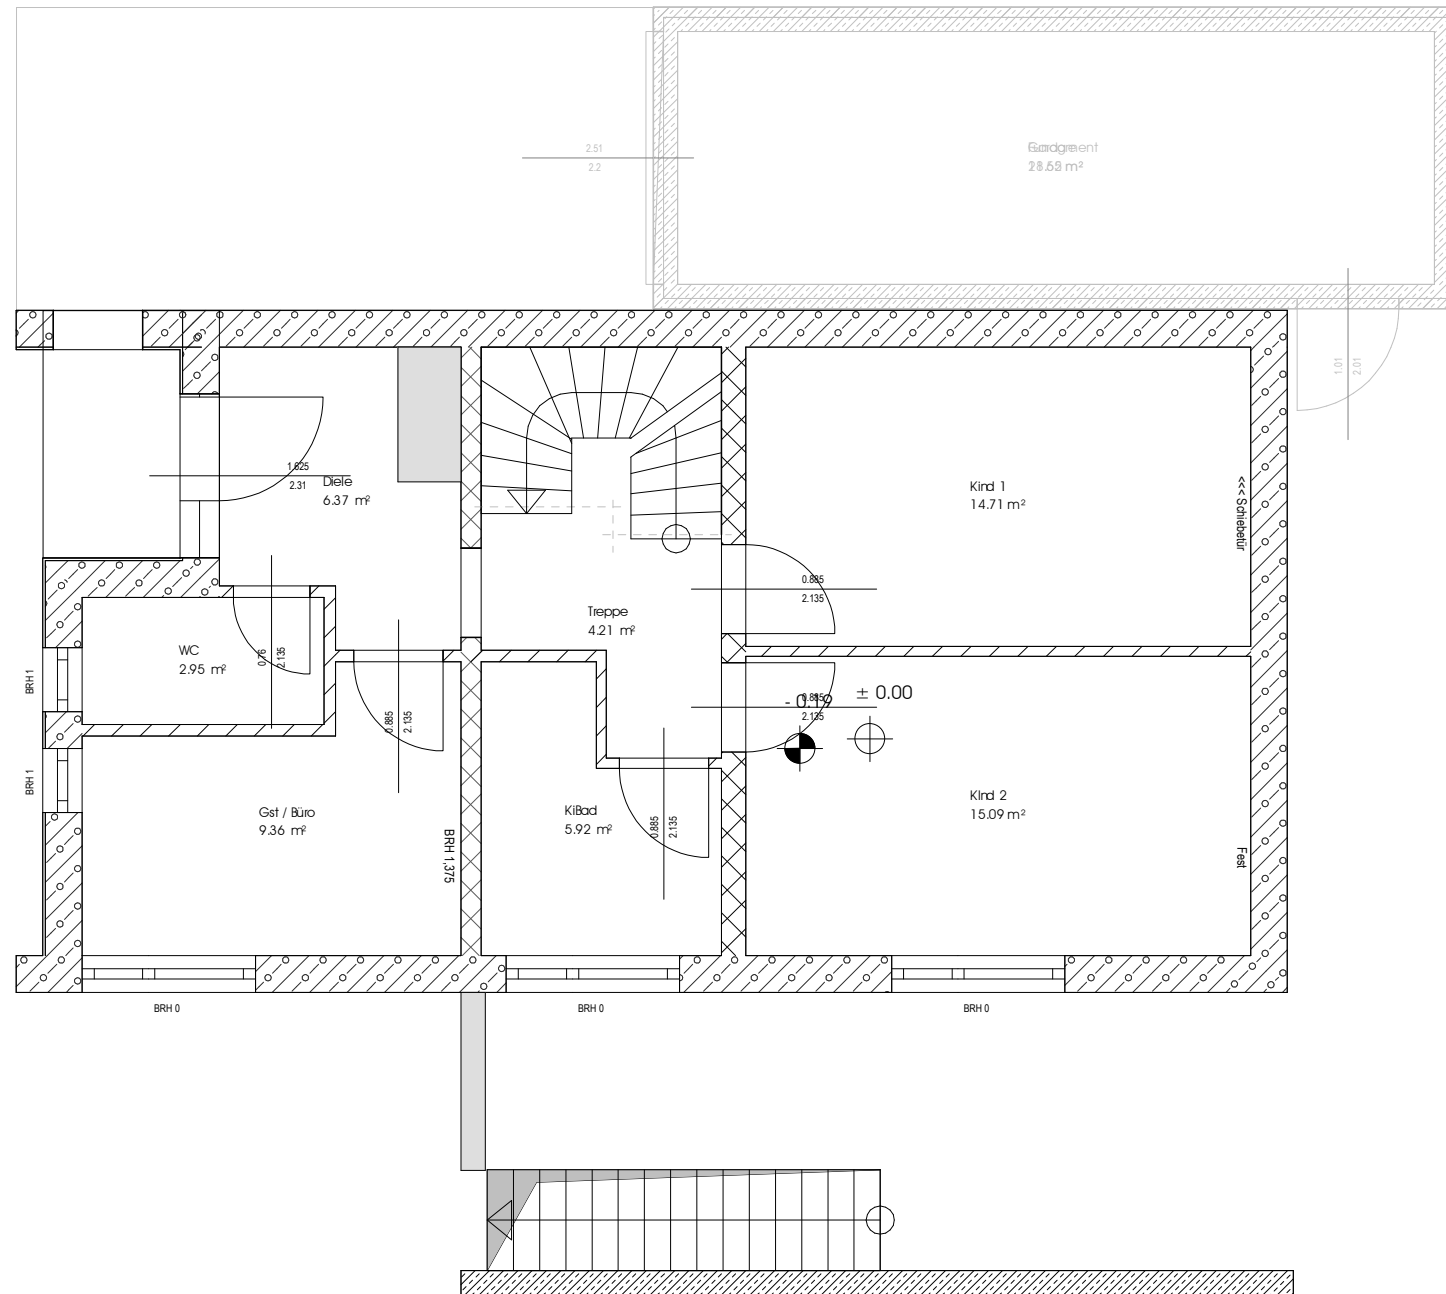


<b>Bauvorhaben:</b> Neubau von 4 EFH Gerhart-Hauptmann Strasse Witten		<b>Ein Angebot der:</b> <b>EBL BAUEN</b> INDIVIDUELLER HAUSBAU	
<b>Bauherr:</b> Fam. ....		<b>Planinhalt:</b> Souterrain	
<b>Maßstab:</b> 1 : 75	<b>Datum:</b> 15.02.2022	<b>Status:</b>	<b>Plan:</b> DIN A3

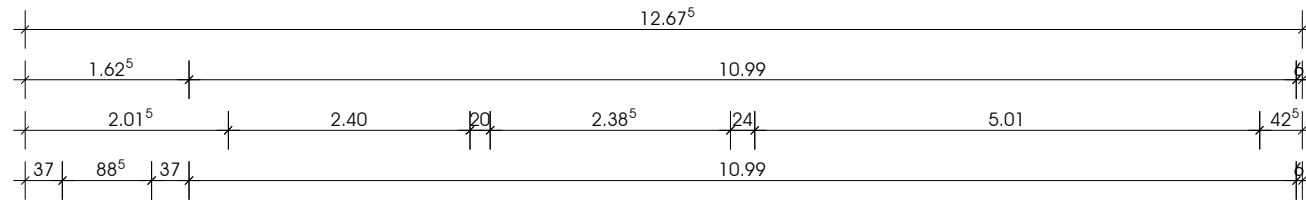

<b>Bauvorhaben:</b>	Neubau von 4 EFH Gerhart-Hauptmann Strasse Witten	<b>Ein Angebot der:</b>	<b>EBL</b> BAUEN INDIVIDUELLER HAUSBAU
<b>Bauherr:</b>	Fam. ....	<b>Planinhalt:</b>	Erdgeschoss
<b>Maßstab:</b>	1 : 75	<b>Datum:</b>	15.02.2022
<b>Status:</b>		<b>Plan:</b>	DIN A3

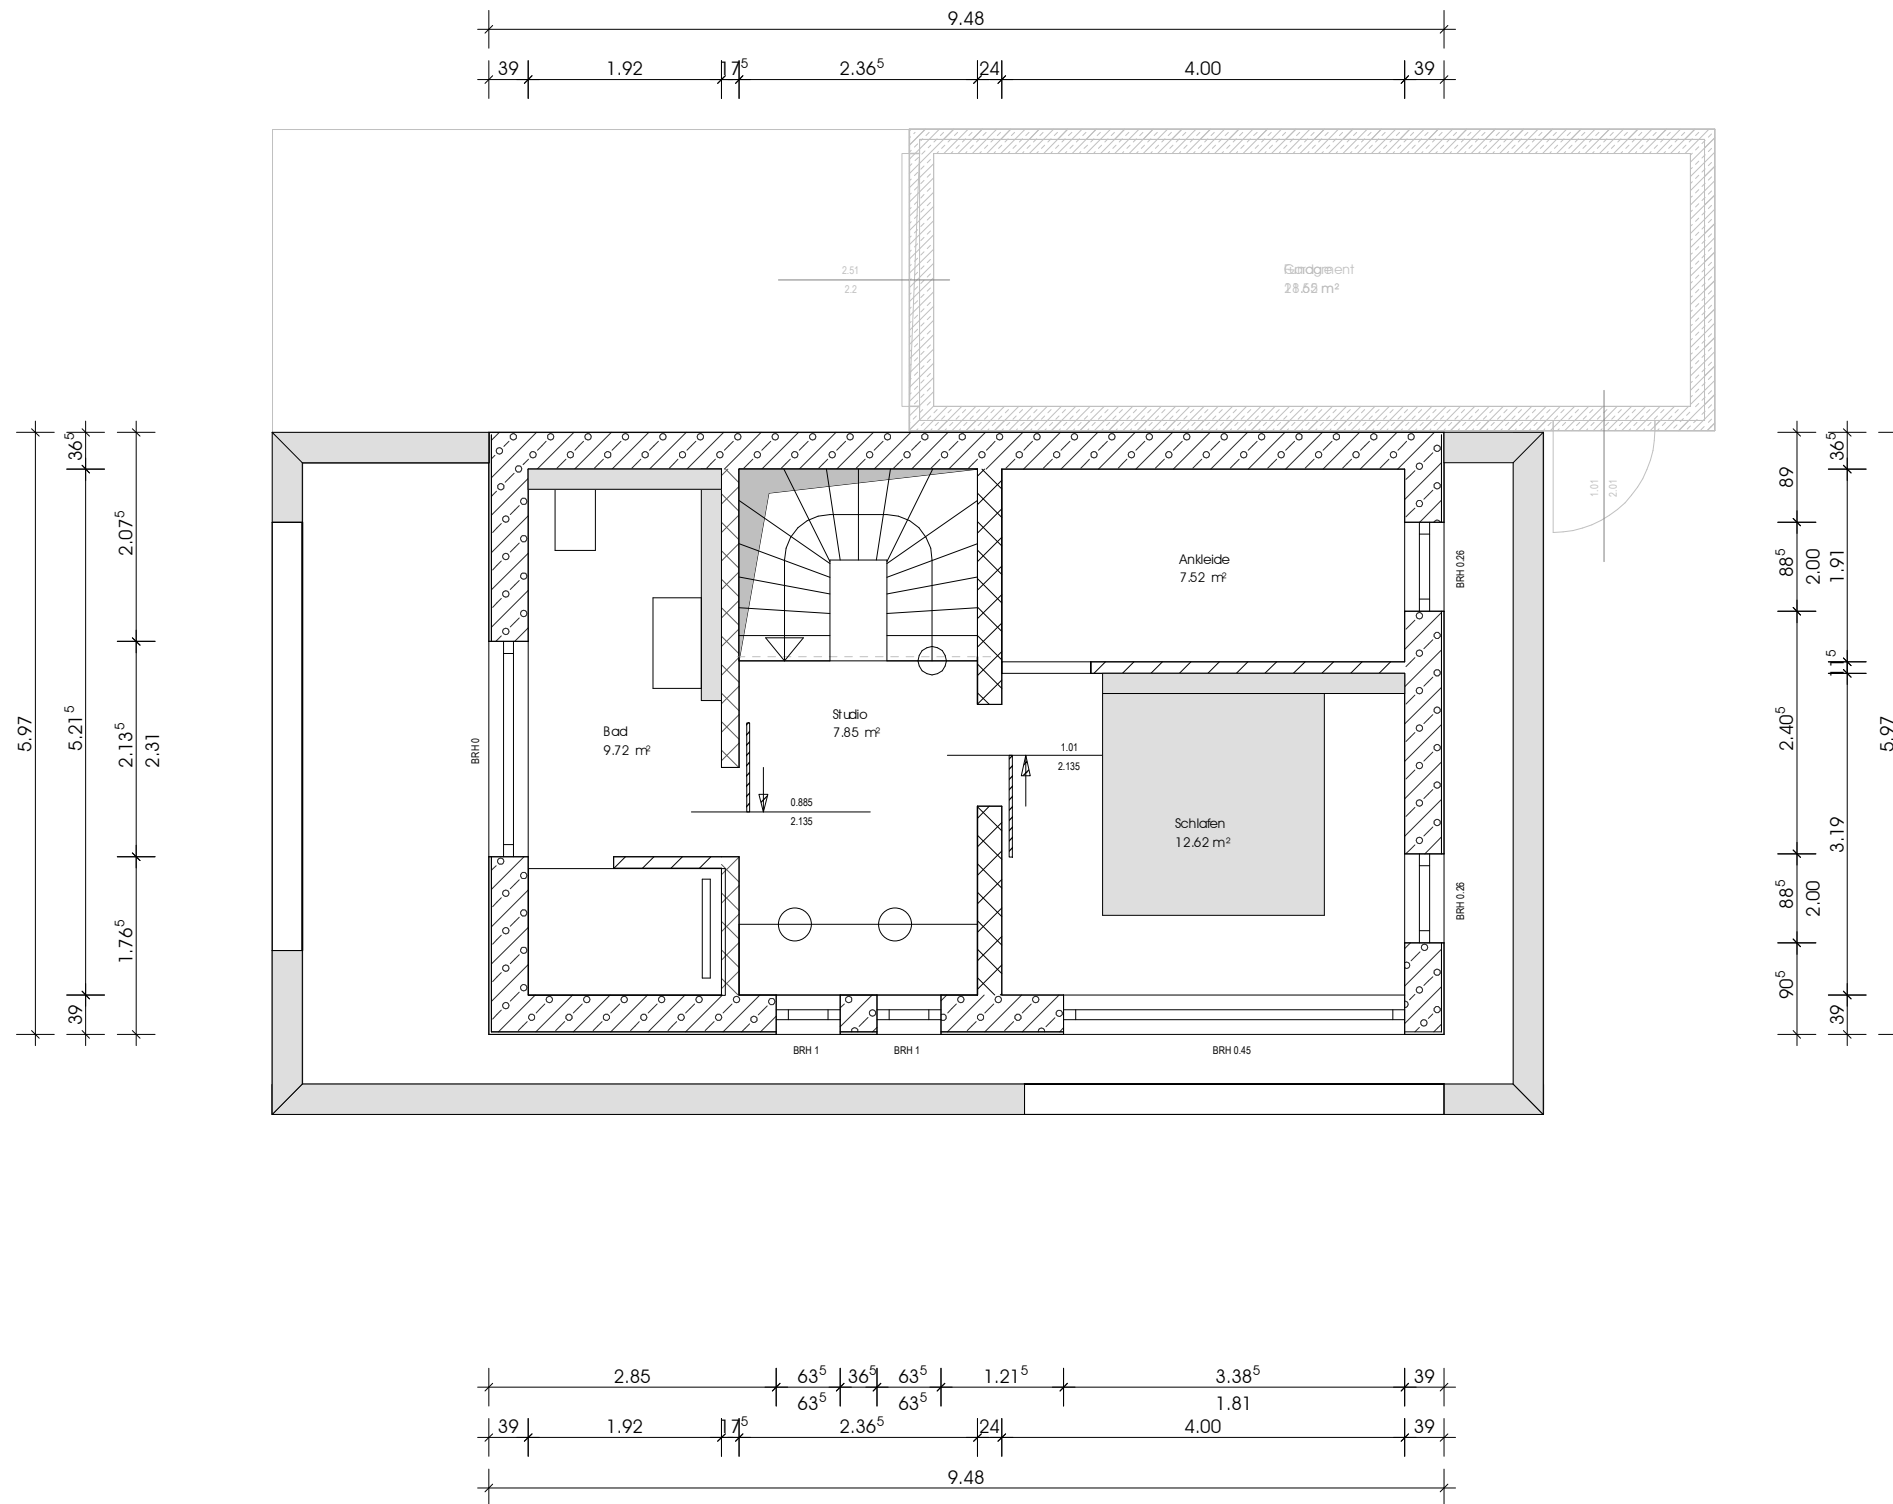

<b>Bauvorhaben:</b> Neubau von 4 EFH Gerhart-Hauptmann Strasse Witten	<b>Ein Angebot der:</b> <b>EBL BAUEN</b> INDIVIDUELLER HAUSBAU
<b>Bauherr:</b> Fam. ....	<b>Planinhalt:</b> Staffelgeschoss
<b>Maßstab:</b> 1 : 75	<b>Datum:</b> 15.02.2022
<b>Status:</b>	<b>Plan:</b> DIN A3